


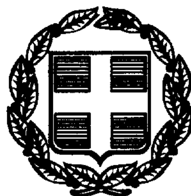

ΕΦΗΜΕΡΙΣ ΤΗΣ ΚΥΒΕΡΝΗΣΕΩΣ

ΤΗΣ ΕΛΛΗΝΙΚΗΣ ΔΗΜΟΚΡΑΤΙΑΣ

ΤΕΥΧΟΣ ΤΕΤΑΡΤΟ Αρ. Φύλλου 434

17 Ιουνίου 1999

ΠΕΡΙΕΧΟΜΕΝΑ

ΑΝΑΔΑΣΩΣΕΙΣ

ΑΠΟΦΑΣΕΙΣ

ΑΝΑΔΑΣΩΣΕΙΣ

ΑΠΟΦΑΣΕΙΣ

Αριθ. 872 (1)

Κήρυξη ως αναδασωτέας δημόσιας δασικής έκτασης (δάσος χαλεπίου πεύκης) εμβαδού 3.128 τετρ. μέτρων στη δασική θέση «Ιωσήφ» περιφέρειας Δημοτικού Διαμερίσματος Ταρσινών Δήμου Βέλου του Νομού Κορινθίας.

Ο ΓΕΝΙΚΟΣ ΓΡΑΜΜΑΤΕΑΣ ΠΕΡΙΦ. ΠΕΛΟΠΟΝΝΗΣΟΥ

Έχοντας υπόψη:

1. Τις διατάξεις:

α) Του Ν. 2503/1997 «Διοίκηση, οργάνωση, στελέχωση της περιφέρειας, ρύθμιση θεμάτων για την τοπική αυτοδιοίκηση και άλλες διατάξεις».

β) Του Ν. 3200/1955 «Περί διοικητικής αποκέντρωσης», όπως τροποποιήθηκε και συμπληρώθηκε με το Ν.Δ. 532/1970 και μεταγενέστερες διατάξεις.

γ) Της παρ. 3 του άρθρου 117 του Συντάγματος της χώρας μας.

δ) Του Ν. 998/1979 «περί προστασίας των δασών και των δασικών εν γένει εκτάσεων της χώρας» και συγκεκριμένα του άρθρου 41 παρ. 1 «Για τη δημοσίευση στην εφημερίδα της Κυβερνήσεως», του άρθρου 38 παρ. 1 «Για την υποχρεωτική κήρυξη ως αναδασωτέας» και του άρθρου 3 «Έκταση εφαρμογής».

2. Τις διαταγές του Υπουργείου Γεωργίας:

α) 160417/1180/8.7.80, β) 182447/3049/24.8.90 γ) 168692/3318/510.81, δ) 85144/1468/9.9.92 και ε) 60284/365/26.1.1994.

3. Την αριθ. 1955/23.4.99 πρόταση του Δασαρχείου Κορίνθου και τα συνοδεύοντα αυτήν στοιχεία, από όπου προκύπτει ότι η έκταση που αναφέρεται στο θέμα είχε κατά το χρόνο της αποψιλώσεώς της, που έγινε από παράνομη εκχέρσωση από τον Αντώνιο Λ. Μπαρκιτζή, κάτοικο Αθηνών, το χρονικό διάστημα από το έτος 1975 μέχρι και το έτος 1998 δασικό χαρακτήρα, κατά την έννοια του Ν. 998/79 (παρ. 1 άρθρο 3) και ως εκ τούτου επιβάλλεται η κήρυξή της ως αναδασωτέας, αποφασίζουμε:

Κηρύσσουμε αναδασωτέα, με σκοπό την επανεγκατάσταση με φυσική ή τεχνητή αναγέννηση, της δασικής βλάστησης που καταστράφηκε από παράνομη εκχέρσωση υπό του Αντωνίου Λ. Μπακιρτζή κάτοικου Αθηνών, το χρονικό διάστημα από το έτος 1975 μέχρι και το 1998, τη δημόσια δασική έκταση (παρ. 1 άρθρο 3 Ν. 998/79) εμβαδού τριών χιλιάδων εκατόν είκοσι οκτώ (3.128) τετραγωνικών μέτρων που βρίσκεται στη δασική θέση «Ιωσήφ» της περιφέρειας του Δημοτικού Διαμερίσματος Ταρσινών Δήμου Βέλου του Νομού Κορινθίας, προσδιορίζεται από τα στοιχεία Π, Ρ, Σ, Τ, Υ, Φ, Χ, Ψ, Ω, Α1, Κ, Λ, Μ, Ν, Π και φαίνεται στο συνημμένο από 22.4.99 τοπογραφικό διάγραμμα που συνέταξε ο δασολόγος του Δασαρχείου Κορίνθου Καλλίρης Παναγιώτης το οποίο αποτελεί αναπόσπαστο μέρος της απόφασής μας αυτής και έχει όρια:

Ανατολικά: Με αγροτική έκταση και δημόσια δασική έκταση που έχει κηρυχθεί αναδασωτέα με την αριθ. 1691/22.10.98 απόφασή μας.

Δυτικά: Με αγροτική έκταση.

Βόρεια: Με δημόσια δασική έκταση που έχει κηρυχθεί αναδασωτέα με την αριθ. 1691/22.10.98 απόφασή μας.

Νότια: Με λωρίδα αγροτικής έκτασης και πέραν αυτής με δημόσια δασική έκταση που έχει κηρυχθεί αναδασωτέα με την αριθ. 1691/22.10.98 απόφασή μας.

Η απόφαση αυτή ισχύει από της κοινοποιήσεώς της αρμοδίως (άρθρο 41 Ν. 998/79) και προ της δημοσιεύσεώς της στην Εφημερίδα της Κυβερνήσεως (άρθρο 37 Ν. 3200/55).


Για τυχόν προσφυγές κατά της απόφασης αυτής ισχύει η ημερομηνία δημοσίευσής της στην Εφημερίδα της Κυβερνήσεως.


Η απόφαση αυτή να δημοσιευθεί στην Εφημερίδα της Κυβερνήσεως.


Κόρινθος, 17 Μαΐου 1999

Ο Γενικός Γραμματέας Περιφέρειας

ΑΝΤΩΝΗΣ ΜΑΤΣΙΓΚΟΣ

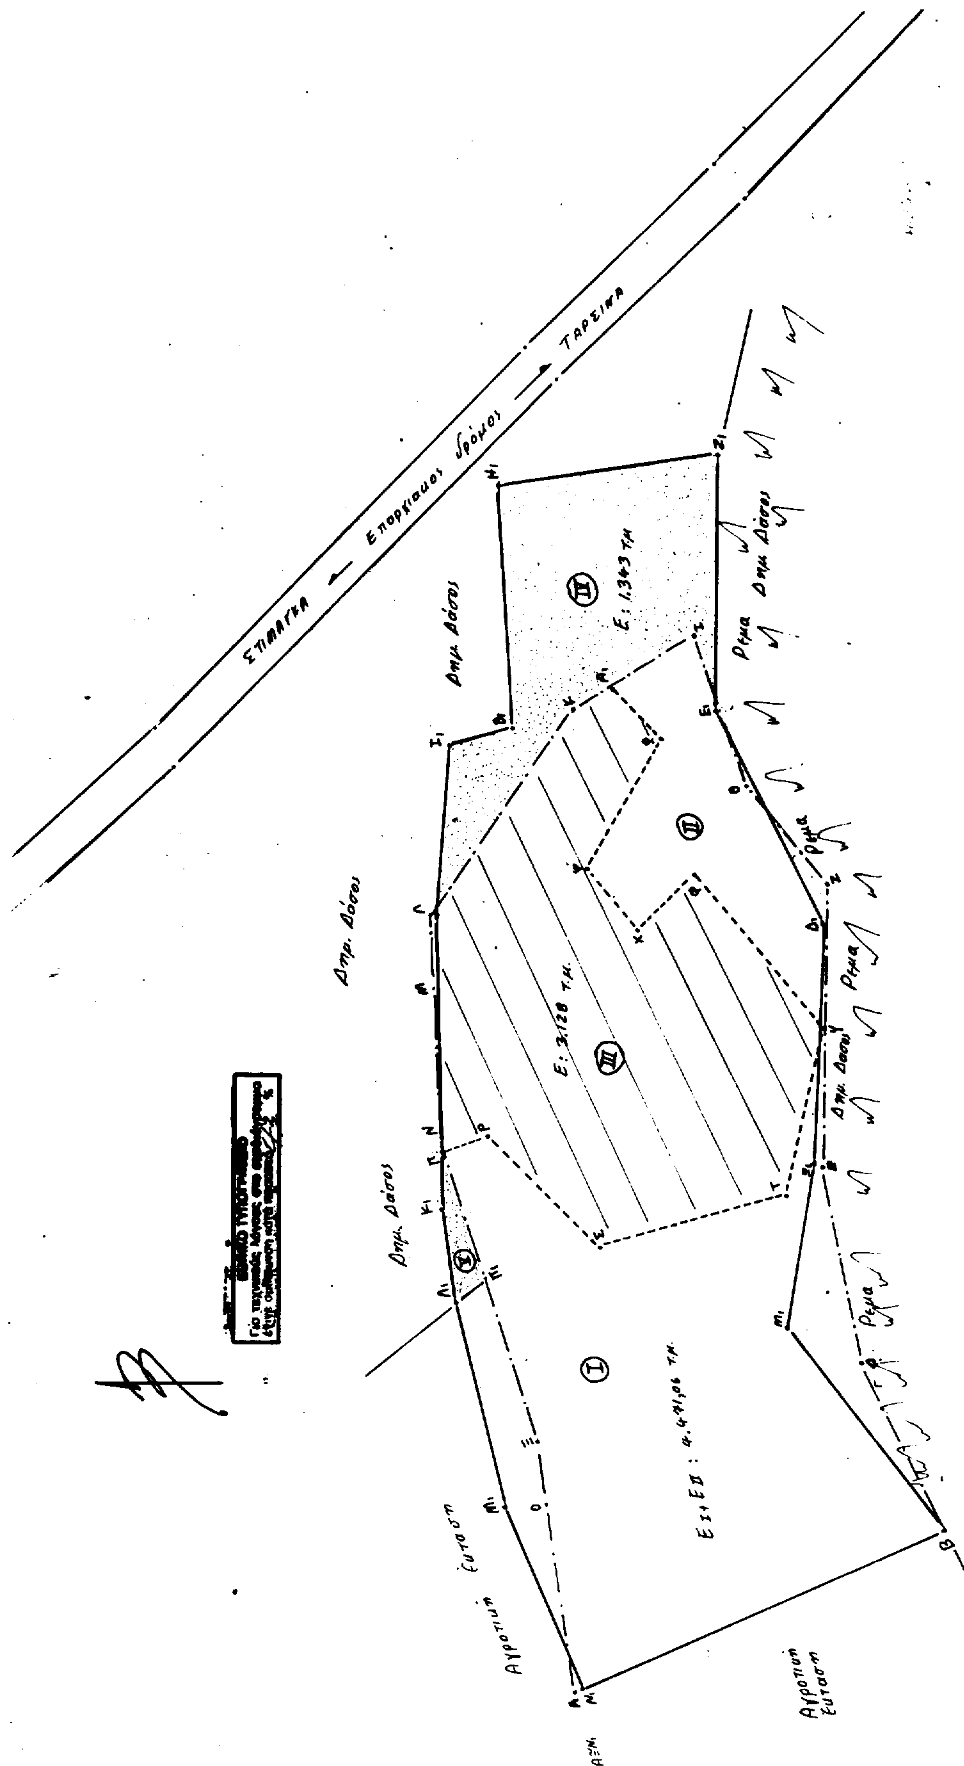
ΣΤΙΜΑΓΚΑ
Επαρχιακος δρόμος
ΤΑΡΣΙΝΑ
Δημ. Δάσος
Ρεμα
Αγροτική έκταση
E: 1.343 τ.μ.
E: 3.128 τ.μ.

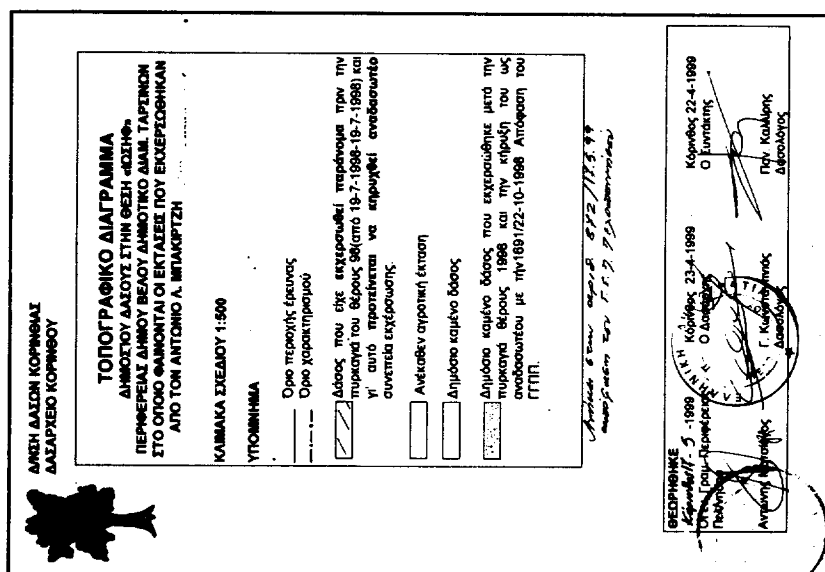
Δ/ΝΣΗ ΔΑΣΩΝ ΚΟΡΙΝΘΙΑΣ
ΔΑΣΑΡΧΕΙΟ ΚΟΡΙΝΘΟΥ
ΤΟΠΟΓΡΑΦΙΚΟ ΔΙΑΓΡΑΜΜΑ
ΔΗΜΟΣΙΟΥ ΔΑΣΟΥΣ ΣΤΗΝ ΘΕΣΗ «ΙΩΣΗΦ»
ΠΕΡΙΦΕΡΕΙΑΣ ΔΗΜΟΥ ΒΕΛΟΥ ΔΗΜΟΤΙΚΟ ΔΙΑΜ. ΤΑΡΣΙΝΩΝ
ΣΤΟ ΟΠΟΙΟ ΦΑΙΝΟΝΤΑΙ ΟΙ ΕΚΤΑΣΕΙΣ ΠΟΥ ΕΚΧΕΡΣΩΘΗΚΑΝ
ΑΠΟ ΤΟΝ ΑΝΤΩΝΙΟ Λ. ΜΠΑΚΙΡΤΖΗ
ΚΛΙΜΑΚΑ ΣΧΕΔΙΟΥ 1:500
ΥΠΟΜΝΗΜΑ
Όριο περιοχής έρευνας
Όριο χαρακτηρισμού
Δάσος που είχε εκχερσωθεί παράνομα πριν την πυρκαγιά του θέρους 98(από 19-7-1998-19-7-1998) και γι' αυτό προτείνεται να κηρυχθεί αναδασωτέο συνεπεία εκχέρσωσης.
Ανέκαθεν αγροτική έκταση
Δημόσιο καμένο δάσος
Δημόσιο καμένο δάσος που εκχερσώθηκε μετά την πυρκαγιά θέρους 1998 και την κήρυξη του ως αναδασωτέου με τήν1891/22-10-1998 Απόφαση του ΓΓΠΠ.
ΘΕΩΡΗΘΗΚΕ
Κόρινθος 23-4-1999
Ο Δασάρχης
Κόρινθος 22-4-1999
Ο Συντάκτης
Παν. Καλλίρης
Δασολόγος

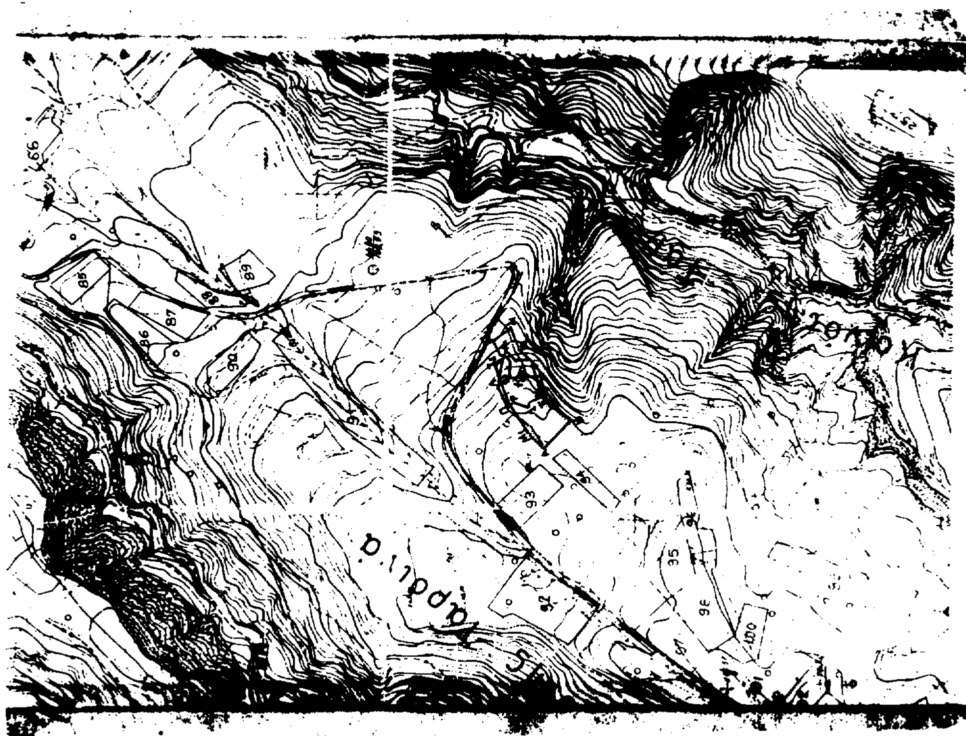
66
85
86
87
88
89
90
93
94
92
35
96
100
25

Αριθ. 1002 (2)

Κήρυξη αναδασωτέας έκτασης 0,960 στρεμμάτων στη θέση «Πηγαδούλι - Τσαπί» Δημοτικού διαμερίσματος Χρυσοκελλαριάς του Δήμου Κορώνης Νομού Μεσσηνίας.

Ο ΓΕΝ. ΓΡΑΜΜΑΤΕΑΣ ΠΕΡΙΦΕΡΕΙΑΣ ΠΕΛΟΠΟΝΝΗΣΟΥ

Έχοντας υπόψη:

1. Τις δ/ξεις του Π.Δ.51/87 «Καθορισμός των Περιφερειών της Χώρας για το σχεδιασμό κ.λ.π. της περιφερειακής ανάπτυξης».

2. Τις δ/ξεις των άρθρων 1 παρ.1 και 2, 2 παρ. 1 εδ. δ', 5 παρ. 3Β, 6 παρ. 7 και 7 παρ. 2 του Ν. 2503/97 «Διοίκηση, Οργάνωση, Στελέχωση της Περιφέρειας κ.λπ».

3. Τις δ/ξεις του άρθρου 117 παρ.3 του Συντάγματος.

4. Τις δ/ξεις του Ν.998/79 «περί προστασίας των δασών κ.λ.π.» και ειδικότερα:

α) του άρθρου 41 παρ.1 β) του άρθρου 38 παρ.1

5. Τις δ/γές του Υπουργείου Γεωργίας :

α) 160417/1180/8-7-80 β) 182447/3049/24-9-80

6. Την αριθ.2466/3-5-99 πρόταση του Δασαρχείου Καλαμάτας περί κηρύξεως αναδασωτέας, της αναφερομένης στο θέμα έκτασης.

7. Την αριθ.5872/29-8-97 απόφαση του Γενικού Γραμματέα Περιφέρειας Πελ/σου «Τοποθέτηση Πρ/νων Δ/νσεων Υπηρεσιών κ.λπ και εξουσιοδότηση υπογραφής με Εντολή Γενικού Γραμματέα Περ/ρειας Πελ/σου (Ε.Γ.Γ.Π.Π.)», αποφασίζουμε:

Κηρύσσουμε αναδασωτέα, με σκοπό την προστασία για την επαναδημιουργία της δασικής βλάστησης που καταστράφηκε από παράνομη εκχέρσωση από 1-1-98 μέχρι 31-12-98 τη δημόσια δασική έκταση- εμβαδού εννιακοσίων εξήντα τετραγωνικών μέτρων που βρίσκεται στη θέση «Πηγαδούλι - Τσαπί» Δημοτικού διαμερίσματος Χρυσοκελλαριάς του Δήμου Κορώνης Νομού Μεσσηνίας προσδιορίζεται από τα στοιχεία: Α.Β.Γ.Δ.Ε.Ζ.Α και έχει όρια:

Ανατολικά: Δημόσια δασική έκταση

Δυτικά: Δημόσια δασική έκταση και αγροτικό δρόμο.

Βόρεια: Δημόσια δασική έκταση.

Νότια: Δημόσια δασική έκταση και αγροτικό δρόμο

Όπως φαίνεται στο συνημμένο διάγραμμα που αποτελεί αναπόσπαστο μέρος της απόφασης αυτής. Προβλέπεται φυσική αναγέννηση της δασικής βλάστησης που καταστράφηκε.

Η απόφαση αυτή να δημοσιευθεί στην Εφημερίδα της Κυβερνήσεως.

Καλαμάτα, 5 Μαΐου 1999

Με εντολή Γεν. Γραμμ. Περιφέρειας
Ο Διευθυντής Δασών Μεσσηνίας
ΠΑΝ. ΜΠΑΖΙΓΟΣ

Αριθ. 1004 (3)

Κήρυξη αναδασωτέας έκτασης 0,630 στρεμμάτων στη θέση «Πηγαδούλι - Τσαπί» Δημοτικού διαμερίσματος Χρυσοκελλαριάς του Δήμου Κορώνης Νομού Μεσσηνίας.

Ο ΓΕΝ. ΓΡΑΜΜΑΤΕΑΣ ΠΕΡΙΦΕΡΕΙΑΣ ΠΕΛΟΠΟΝΝΗΣΟΥ

Έχοντας υπόψη:

1. Τις δ/ξεις του Π.Δ.51/87 «Καθορισμός των Περιφερειών της Χώρας για το σχεδιασμό κ.λ.π. της περιφερειακής ανάπτυξης».

2. Τις δ/ξεις των άρθρων 1 παρ.1 και 2, 2 παρ. 1 εδ. δ', 5 παρ. 3Β, 6 παρ. 7 και 7 παρ. 2 του Ν. 2503/97 «Διοίκηση, Οργάνωση, Στελέχωση της Περιφέρειας κ.λπ».

3. Τις δ/ξεις του άρθρου 117 παρ.3 του Συντάγματος.

4. Τις δ/ξεις του Ν.998/79 «περί προστασίας των δασών κ.λ.π.» και ειδικότερα:

α) του άρθρου 41 παρ.1 β) του άρθρου 38 παρ.1

5. Τις δ/γές του Υπουργείου Γεωργίας :

α) 160417/1180/8-7-80 β) 182447/3049/24-9-80

6. Την αριθ.2464/3-5-99 πρόταση του Δασαρχείου Καλαμάτας περί κηρύξεως αναδασωτέας, της αναφερομένης στο θέμα έκτασης.

7. Την αριθ.5872/29-8-97 απόφαση του Γενικού Γραμματέα Περιφέρειας Πελ/σου «Τοποθέτηση Πρ/νων Δ/νσεων Υπηρεσιών κ.λπ και εξουσιοδότηση υπογραφής με Εντολή Γενικού Γραμματέα Περ/ρειας Πελ/σου (Ε.Γ.Γ.Π.Π.)», αποφασίζουμε:

Κηρύσσουμε αναδασωτέα, με σκοπό την προστασία για την επαναδημιουργία της δασικής βλάστησης που καταστράφηκε από παράνομη εκχέρσωση από 1-1-98 μέχρι 31-12-98 τη δημόσια δασική έκταση- εμβαδού εννιακοσίων εξήντα τετραγωνικών μέτρων που βρίσκεται στη θέση «Πηγαδούλι - Τσαπί» Δημοτικού διαμερίσματος Χρυσοκελλαριάς του Δήμου Κορώνης Νομού Μεσσηνίας προσδιορίζεται από τα στοιχεία: Α.Β.Γ.Δ.Ε.Ζ.Η.Θ.Ι.Α και έχει όρια:

Ανατολικά: Δημόσια δασική έκταση

Δυτικά: Δημόσια δασική έκταση και αγροτικό δρόμο.

Βόρεια: Δημόσια δασική έκταση.


Νότια: Δημόσια δασική έκταση.

Όπως φαίνεται στο συνημμένο διάγραμμα που αποτελεί αναπόσπαστο μέρος της απόφασης αυτής. Προβλέπεται φυσική αναγέννηση της δασικής βλάστησης που καταστράφηκε.

Η απόφαση αυτή να δημοσιευθεί στην Εφημερίδα της Κυβερνήσεως.

Καλαμάτα, 5 Μαΐου 1999

Με εντολή Γεν. Γραμμ. Περιφέρειας
Ο Διευθυντής Δασών Μεσσηνίας
ΠΑΝ. ΜΠΑΖΙΓΟΣ

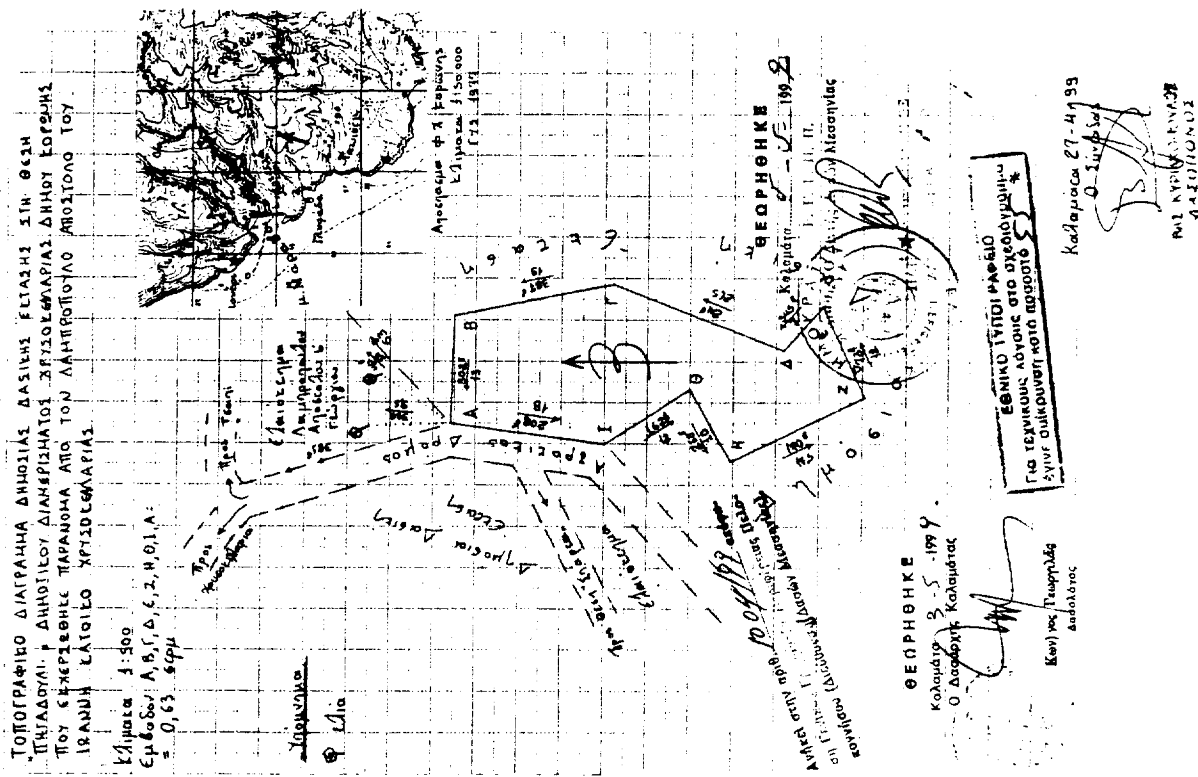

Αριθ. 1003 (4)

Κήρυξη αναδασωτέας έκτασης 2,800 στρεμμάτων στη θέση «Σπάρτα - Τσαπί» Δημοτικού διαμερίσματος Χρυσοκελλαριάς του Δήμου Κορώνης Νομού Μεσσηνίας.

Ο ΓΕΝ. ΓΡΑΜΜΑΤΕΑΣ ΠΕΡΙΦΕΡΕΙΑΣ ΠΕΛΟΠΟΝΝΗΣΟΥ

Έχοντας υπόψη:

1. Τις δ/ξεις του Π.Δ.51/87 «Καθορισμός των Περιφερειών της Χώρας για το σχεδιασμό κ.λ.π. της περιφερειακής ανάπτυξης».

2. Τις δ/ξεις των άρθρων 1 παρ.1 και 2, 2 παρ. 1 εδ. δ', 5 παρ. 3Β, 6 παρ. 7 και 7 παρ. 2 του Ν. 2503/97 «Διοίκηση, Οργάνωση, Στελέχωση της Περιφέρειας κ.λπ».

3. Τις δ/ξεις του άρθρου 117 παρ.3 του Συντάγματος.

4. Τις δ/ξεις του Ν.998/79 «περί προστασίας των δασών κ.λ.π.» και ειδικότερα:

α) του άρθρου 41 παρ.1 β) του άρθρου 38 παρ.1

5. Τις δ/γές του Υπουργείου Γεωργίας:

α) 160417/1180/8-7-80 β) 182447/3049/24-9-80

6. Την αριθ.2465/3-5-99 πρόταση του Δασαρχείου Καλαμάτας περί κηρύξεως αναδασωτέας, της αναφερομένης στο θέμα έκτασης.

7. Την αριθ.5872/29-8-97 απόφαση του Γενικού Γραμματέα Περιφέρειας Πελ/σου «Τοποθέτηση Πρ/νων Δ/νσεων Υπηρεσιών κ.λπ και εξουσιοδότηση υπογραφής με Εντολή Γενικού Γραμματέα Περ/ρειας Πελ/σου (Ε.Γ.Γ.Π.Π.)», αποφασίζουμε:

Κηρύσσουμε αναδασωτέα, με σκοπό την προστασία για την επαναδημιουργία της δασικής βλάστησης που καταστράφηκε από παράνομη εκχέρσωση από το μήνα Οκτώβριο 1998 μέχρι και το μήνα Μάρτιο του έτους 1999, τη δημόσια δασική έκταση- εμβαδού δυο στρεμμάτων και οκτακοσίων τετραγωνικών μέτρων που βρίσκεται στη θέση «Σπάρτα - Τσαπί» Δημοτικού διαμερίσματος Χρυσοκελλαριάς του Δήμου Κορώνης Νομού Μεσσηνίας προσδιορίζεται από τα στοιχεία: Α.Β.Γ.Δ.Ε.Ζ.Η.Α και έχει όρια:

Ανατολικά: Δημόσια δασική έκταση και ελαιόκτημα Σωτ. Λαμπρόπουλου.

Δυτικά: Δημόσια δασική έκταση.

Βόρεια: Δημόσια δασική έκταση.


Νότια: Δημόσια δασική έκταση.

Όπως φαίνεται στο συνημμένο διάγραμμα που αποτελεί αναπόσπαστο μέρος της απόφασης αυτής. Προβλέπεται φυσική αναγέννηση της δασικής βλάστησης που καταστράφηκε.

Η απόφαση αυτή να δημοσιευθεί στην Εφημερίδα της Κυβερνήσεως.

Καλαμάτα, 5 Μαΐου 1999

Με εντολή Γεν. Γραμμ. Περιφέρειας
Ο Διευθυντής Δασών Μεσσηνίας
ΠΑΝ. ΜΠΑΖΙΓΟΣ

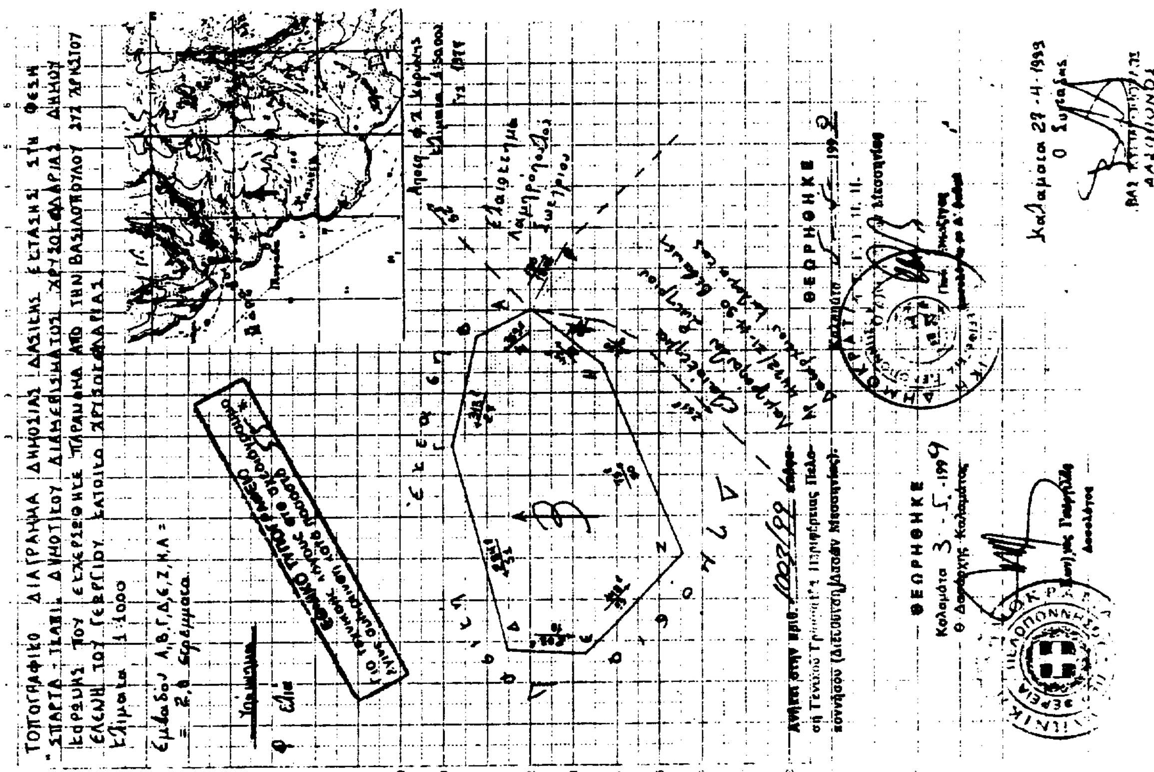

Αριθ. 1039 (5)

Κήρυξη αναδασωτέας έκτασης 7,900 στρεμμάτων στη θέση «Αγκορτσούλες» Δημοτικού διαμερίσματος Πανυπερίου του Δήμου Κορώνης Νομού Μεσσηνίας.

Ο ΓΕΝ. ΓΡΑΜΜΑΤΕΑΣ ΠΕΡΙΦΕΡΕΙΑΣ ΠΕΛΟΠΟΝΝΗΣΟΥ

Έχοντας υπόψη:

1. Τις δ/ξεις του Π.Δ.51/87 «Καθορισμός των Περιφερειών της Χώρας για το σχεδιασμό κ.λ.π. της περιφερειακής ανάπτυξης».

2. Τις δ/ξεις των άρθρων 1 παρ.1 και 2, 2 παρ. 1 εδ. δ', 5 παρ. 3Β, 6 παρ. 7 και 7 παρ. 2 του Ν. 2503/97 «Διοίκηση, Οργάνωση, Στελέχωση της Περιφέρειας κ.λπ».

3. Τις δ/ξεις του άρθρου 117 παρ.3 του Συντάγματος.

4. Τις δ/ξεις του Ν.998/79 «περί προστασίας των δασών κ.λ.π.» και ειδικότερα:

α) του άρθρου 41 παρ.1 β) του άρθρου 38 παρ.1

5. Τις δ/γές του Υπουργείου Γεωργίας:

α) 160417/1180/8-7-80 β) 182447/3049/24-9-80

6. Την αριθ.2581/7.5.99 πρόταση του Δασαρχείου Καλαμάτας περί κηρύξεως αναδασωτέας, της αναφερομένης στο θέμα έκτασης.

7. Την αριθ.5872/29-8-97 απόφαση του Γενικού Γραμματέα Περιφέρειας Πελ/σου «Τοποθέτηση Πρ/νων Δ/νσεων Υπηρεσιών κ.λπ και εξουσιοδότηση υπογραφής με Εντολή Γενικού Γραμματέα Περ/ρειας Πελ/σου (Ε.Γ.Γ.Π.Π.)», αποφασίζουμε:

Κηρύσσουμε αναδασωτέα, με σκοπό την προστασία για την επαναδημιουργία της δασικής βλάστησης που καταστράφηκε από παράνομη εκχέρσωση από 1-1-98 μέχρι 28.2.98 τη δημόσια δασική έκταση- εμβαδού εφτά στρεμμάτων και εννιακοσίων τετραγωνικών μέτρων που βρίσκεται στη θέση «Αγκορτσούλες» Δημοτικού διαμερίσματος Πανυπερίου του Δήμου Πεταλιδίου Νομού Μεσσηνίας προσδιορίζεται από τα στοιχεία: Α. Β. Γ. Δ. Ε. Ζ. Η. Κ. Κ. Μ. Α και έχει όρια:

Ανατολικά: Δημόσια δασική έκταση

Δυτικά: Αγροτικό δρόμο.

Βόρεια: Αγρό Δημ. Γ. Παναγόπουλου και δημόσια δασική έκταση.

Νότια: Ελαιόκτημα Σταύρου Κουλουμέντα και δημόσια δασική έκταση.

Όπως φαίνεται στο συνημμένο διάγραμμα που αποτελεί αναπόσπαστο μέρος της απόφασης αυτής. Προβλέπεται φυσική αναγέννηση της δασικής βλάστησης που καταστράφηκε.

Η απόφαση αυτή να δημοσιευθεί στην Εφημερίδα της Κυβερνήσεως.

Καλαμάτα, 10 Μαΐου 1999

Με εντολή Γεν. Γραμμ. Περιφέρειας
Ο Διευθυντής Δασών Μεσσηνίας
ΠΑΝ. ΜΠΑΖΙΓΟΣ

ΤΟΠΟΓΡΑΦΙΚΟ ΔΙΑΓΡΑΜΜΑ ΔΗΜΟΣΙΑΣ ΔΑΣΙΚΗΣ ΕΚΤΑΣΗΣ ΣΤΗ ΘΕΣΗ "ΑΓΚΟΡΤΣΟΥΛΑ" ΑΓ. ΣΩΤΗΡΑΣ ΔΗΜΟΤΙΚΟΥ ΔΙΑΜΕΡΙΣΜΑΤΟΣ [illegible] ΠΟΥ ΕΚΧΕΡΣΩΘΗΚΕ ΠΑΡΑΝΟΜΑ ΑΠΟ ΤΟΝ ΣΤΑΥΡΟ ΣΟΥΛΟΥΜΕΝΤΑ ΤΟΥ ΠΑΝΑΓΙΩΤΗ ΚΑΤΟΙΚΟ ΑΛΙΜΟΥ ΑΤΤΙΚΗΣ (ΤΜΗΜΑ ΙΙ)

ΕΜΒΑΔΟΝ